
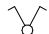









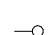

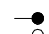
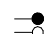



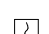



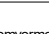
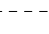
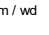
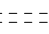
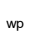

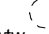
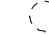
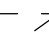
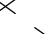
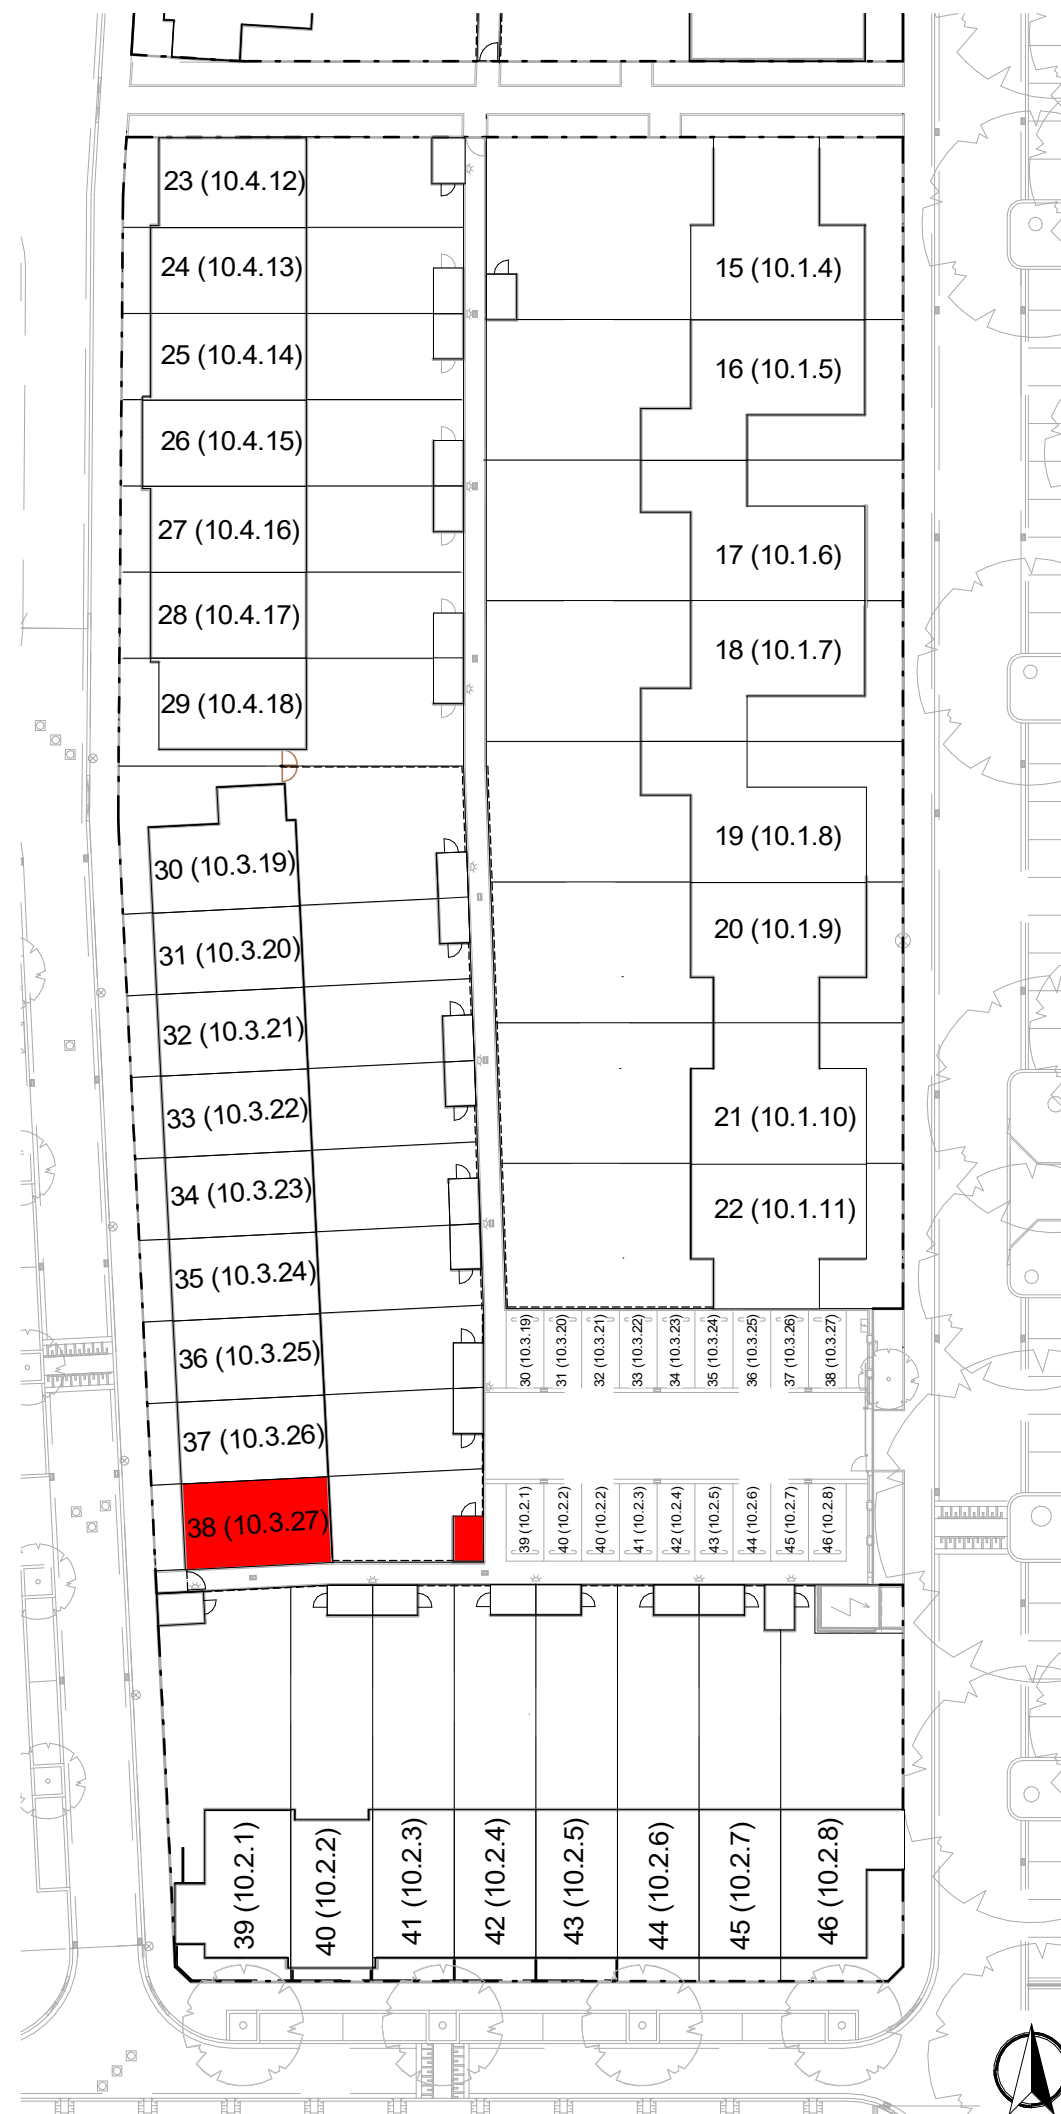


—renvooi—

-  enkelvoudige schakelaar
-  serie schakelaar
-  wissel schakelaar
-  combischakelaar (schakelaar + wandcontactdoos)
-  enkele wandcontactdoos
-  dubbele wandcontactdoos
-  aansluiting t.b.v. kooktoestel en mechanische ventilatie
-  wandlichtpunt
-  plafondlichtpunt
-  wandlichtpunt buiten
-  aansluitpunt bedraad
-  aansluitpunt loos
-  aansluitpunt bedraad t.b.v. thermostaat
-  aansluitpunt bedraad/loos t.b.v. DATA
-  aansluitpunt bedraad/loos t.b.v. CAI
-  aansluitpunt loos t.b.v. close-in boiler
-  beldrukker
-  schel
-  rookmelder
-  positie verdeler vloerverwarming
-  positie verdeler vloerverwarming met omkasting
-  positie elektrische radiator (afmeting indicatief)
-  positie omvormer tbv pv-panelen
-  opstelplaats wasmachine / droger
-  opstelplaats warmtepomp
-  opstelplaats warmteterugwinning unit
-  kruipluik (positie indicatief)
-  toevoer- en afvoerpunt ventilatie (positie indicatief)
-  hemelwater afvoer
-  spouwmuur
-  binnenmuur 70/100
-  wandtegels

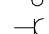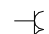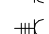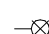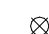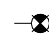

Industrieweg Zuid 24
Postbus 2
+31 (0)33 4224 070

3958 VX Amerongen
3958 ZT Amerongen
www.casteo.nl

project:

Haarlem O10

projectnummer:

C0211

projectarchitect:

De Wilde Studio

onderwerp:

**verkooptekeningen
bouwnummer 38 (10.3.27)**

schaal:

1:50 / 1:500

datum:

17-4-2023

formaat:

A3

getekend:

A. van der Pauw

wijziging:

tekeningnummer:

VK38-0


project fase:

VK



bnr. 30 (10.3.19) bnr. 31 (10.3.20) bnr. 32 (10.3.21) bnr. 33 (10.3.22) bnr. 34 (10.3.23) bnr. 35 (10.3.24) bnr. 36 (10.3.25) bnr. 37 (10.3.26) bnr. 38 (10.3.27)

voorgevel

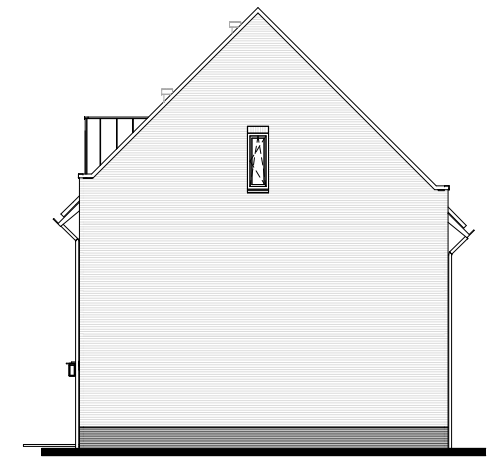

bnr. 38 (10.3.27)

rechtergevel



bnr. 38 (10.3.27) bnr. 37 (10.3.26) bnr. 36 (10.3.25) bnr. 35 (10.3.24) bnr. 34 (10.3.23) bnr. 33 (10.3.22) bnr. 32 (10.3.21) bnr. 31 (10.3.20) bnr. 30 (10.3.19)

achtergevel




bnr. 30 (10.3.19)

linkergevel



voorgevel

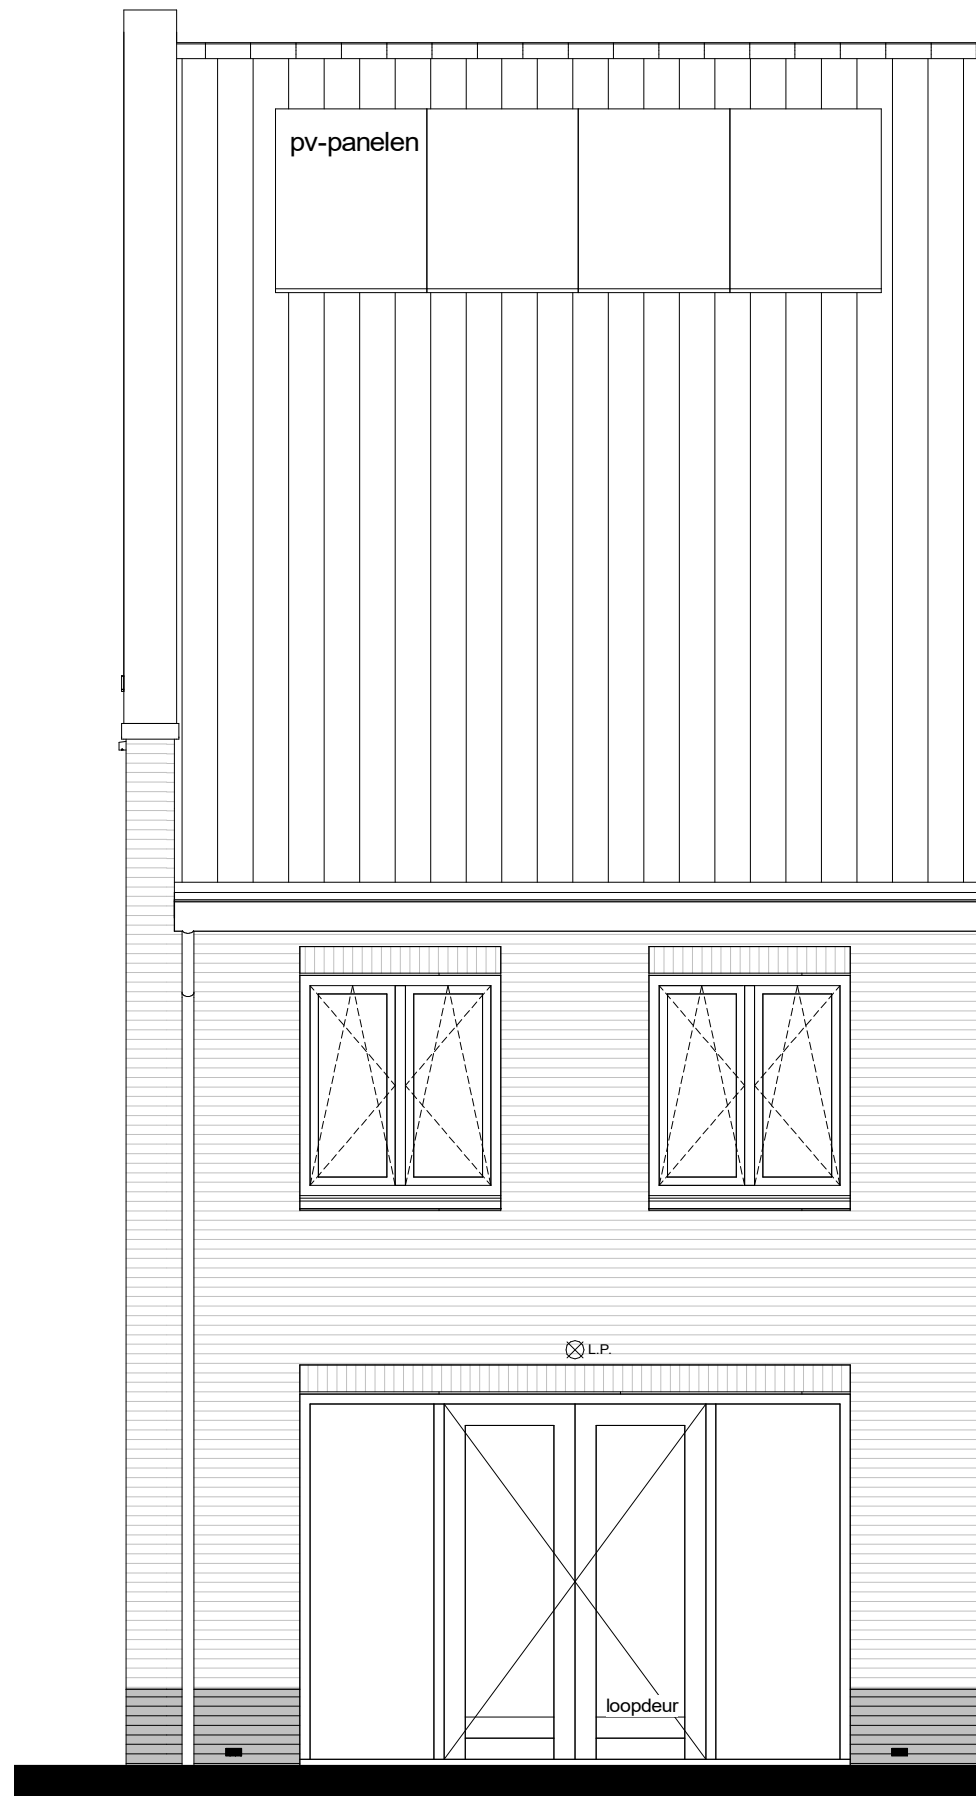


achtergevel

projectnummer:
C0211
datum:
17-4-2023

schaal:
1 : 50
laatste wijziging:

tekeningnummer:
VK38-2a

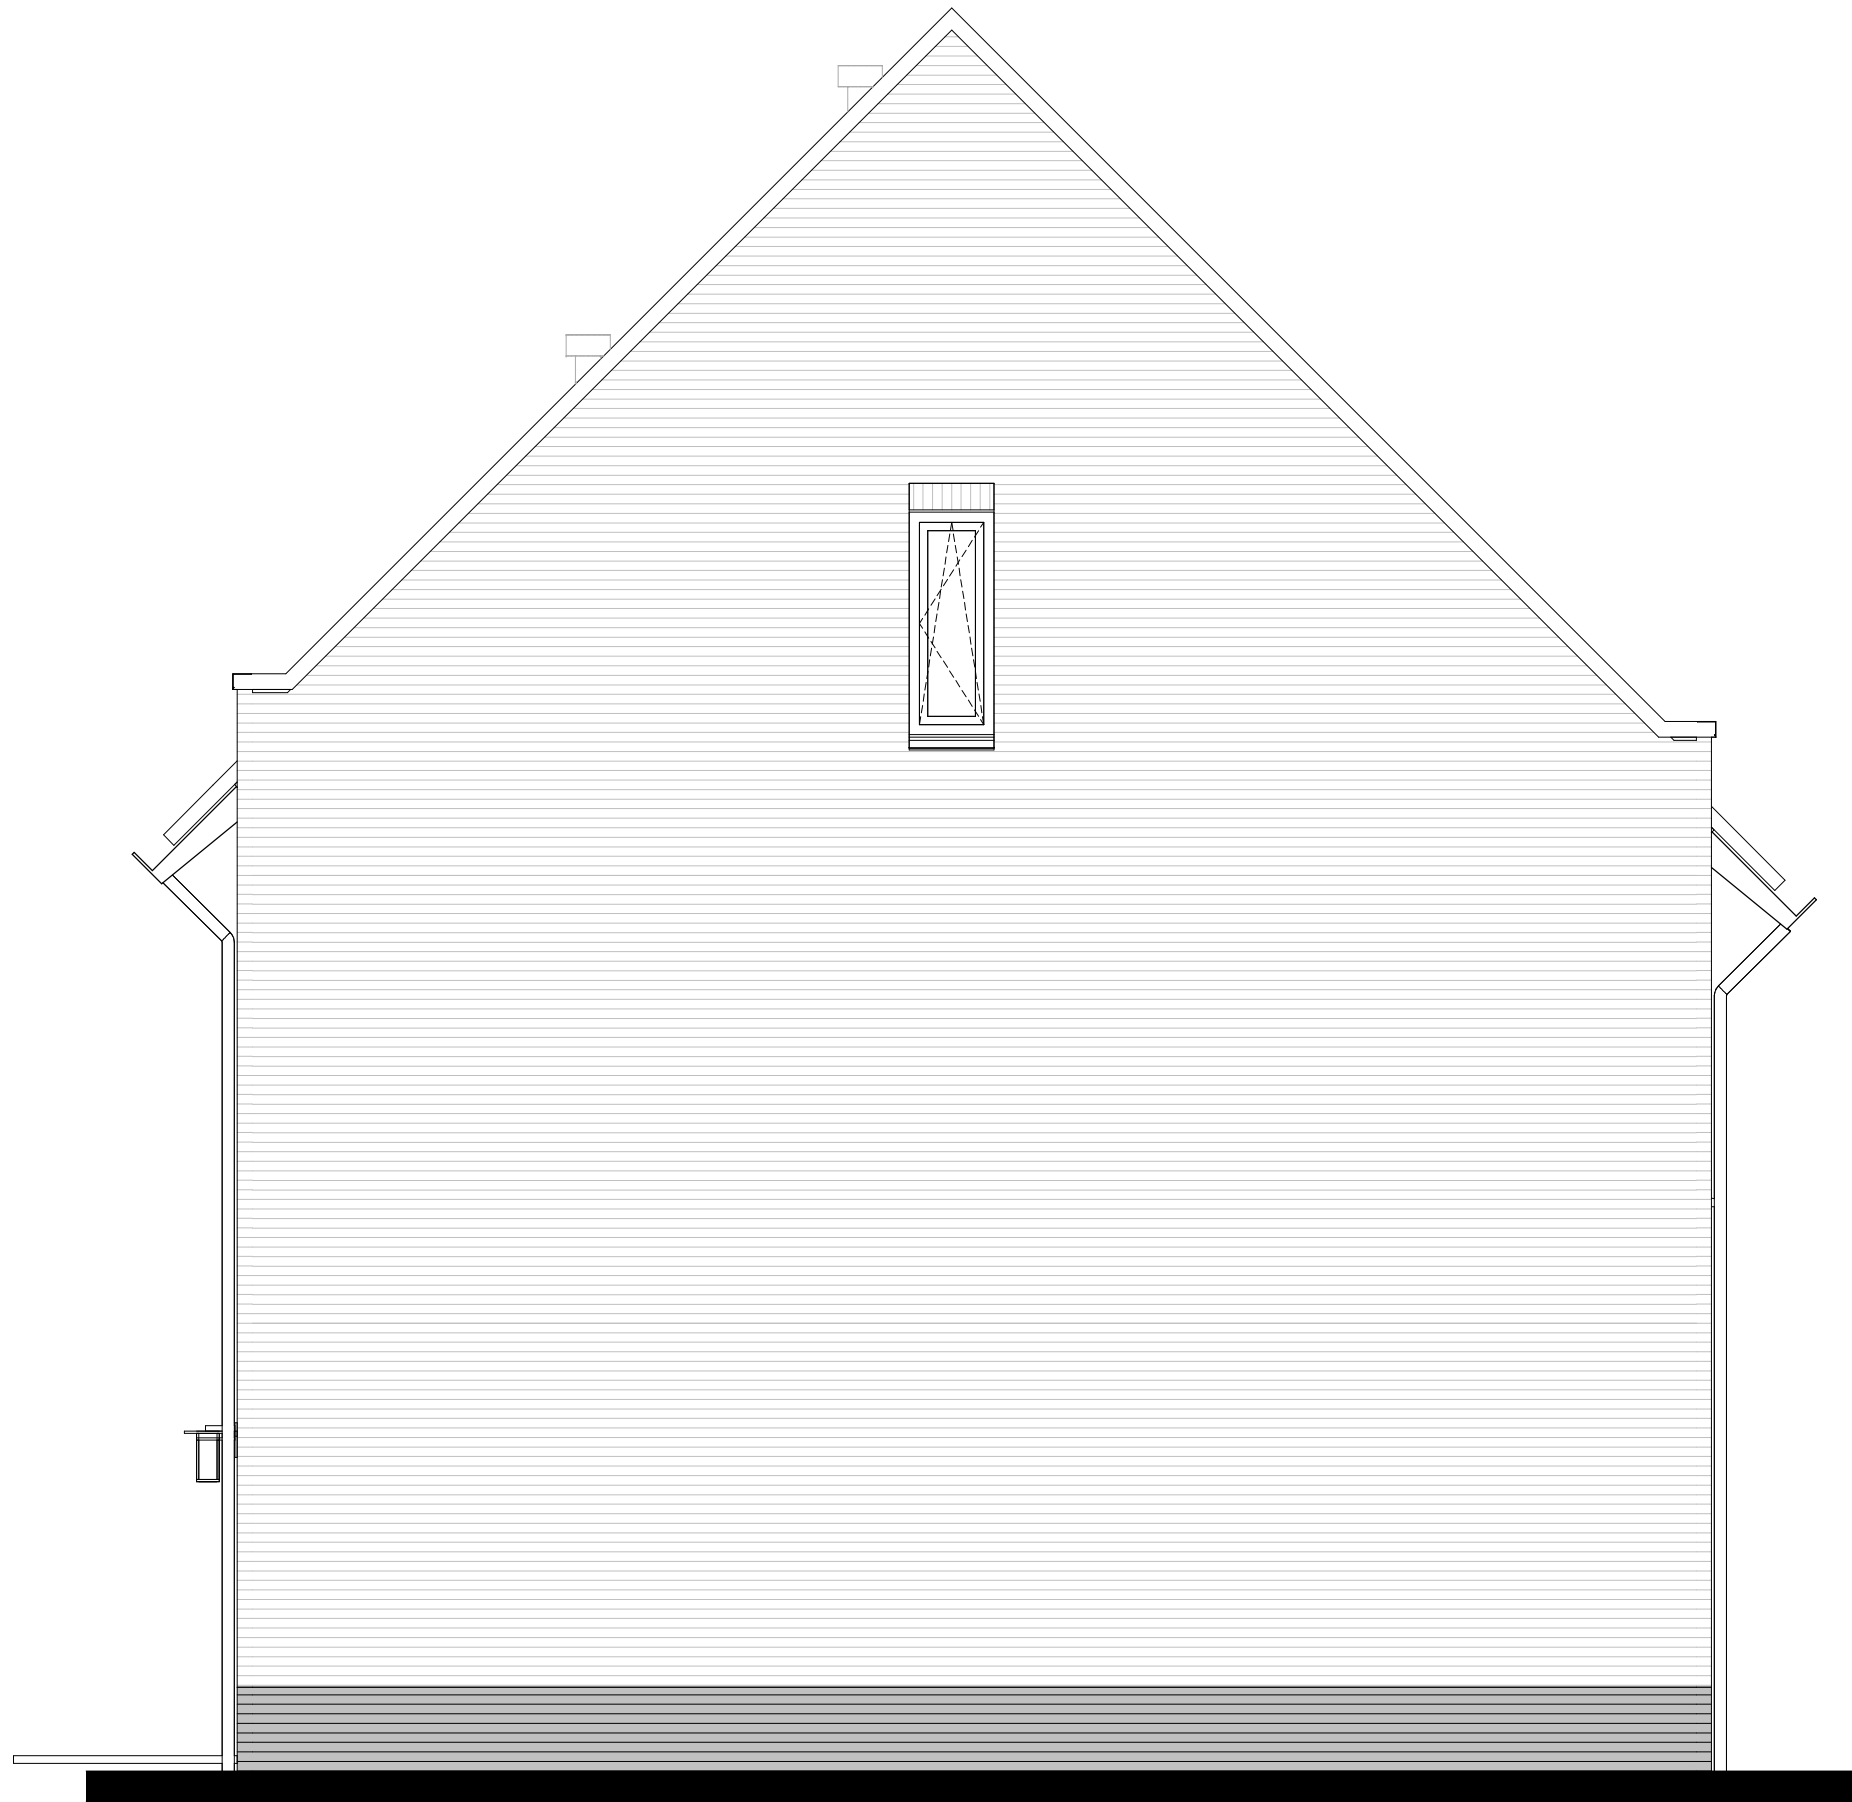


rechtergevel


projectnummer:
C0211
datum:
17-4-2023

schaal:
1 : 50
laatste wijziging:


tekeningnummer:
VK38-2b

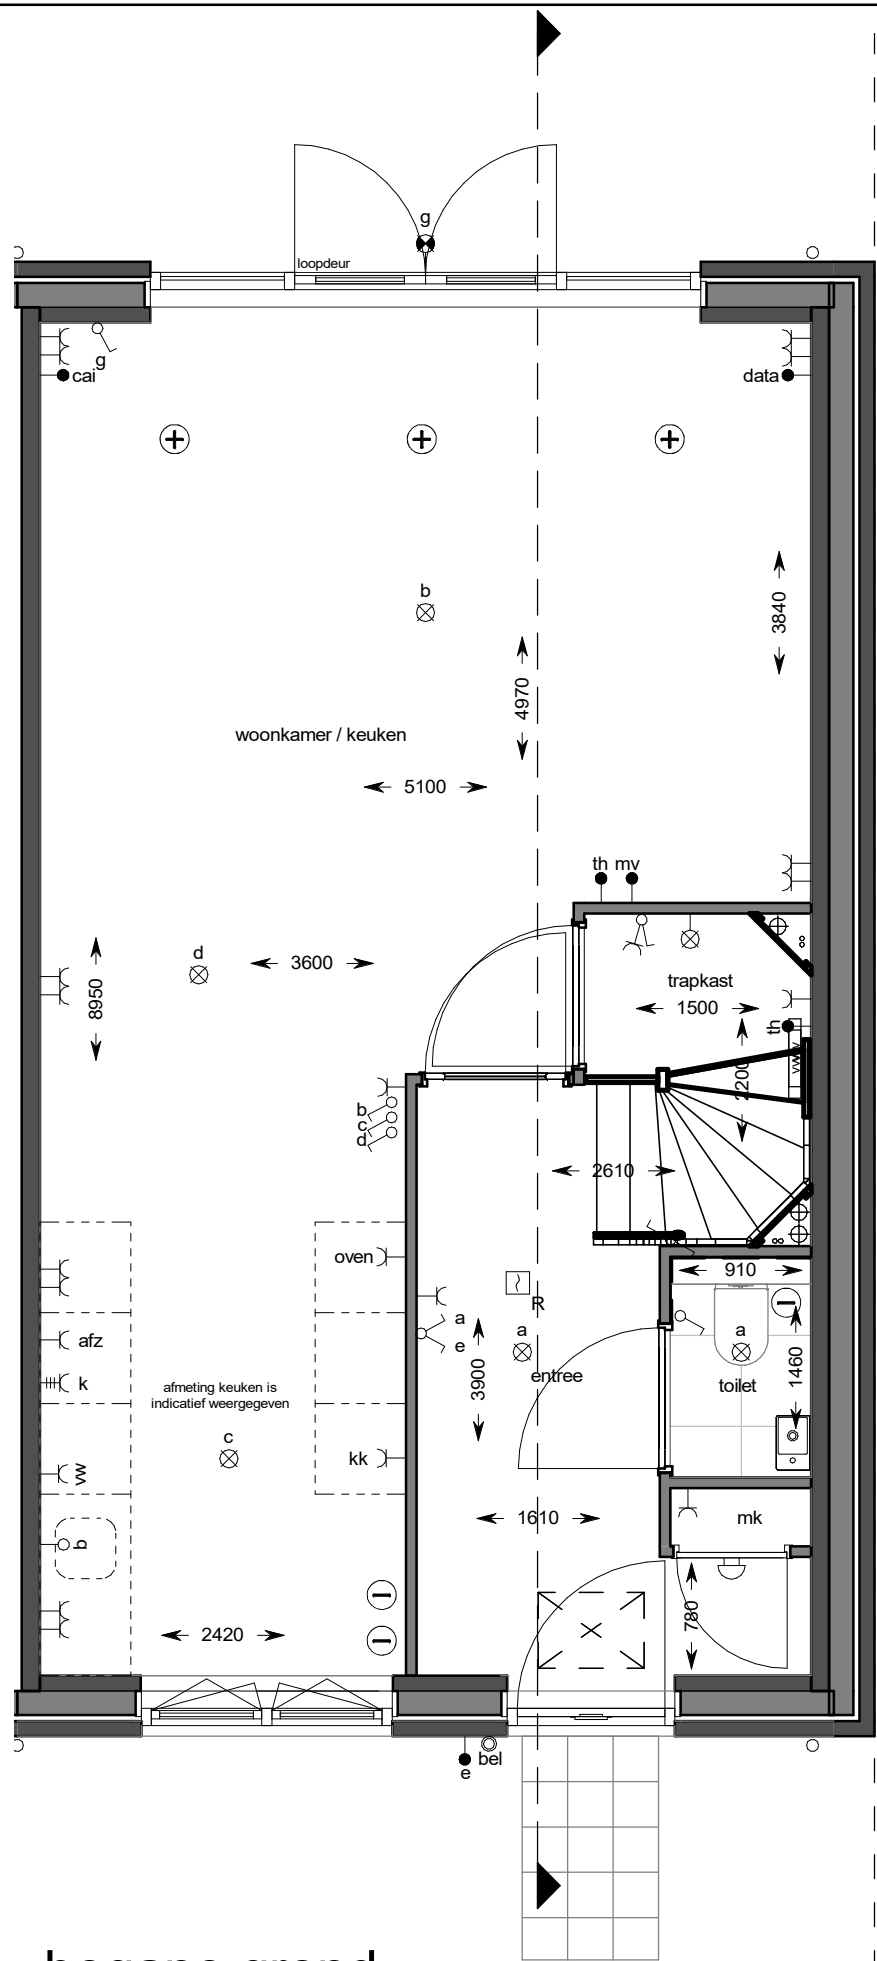


begane grond

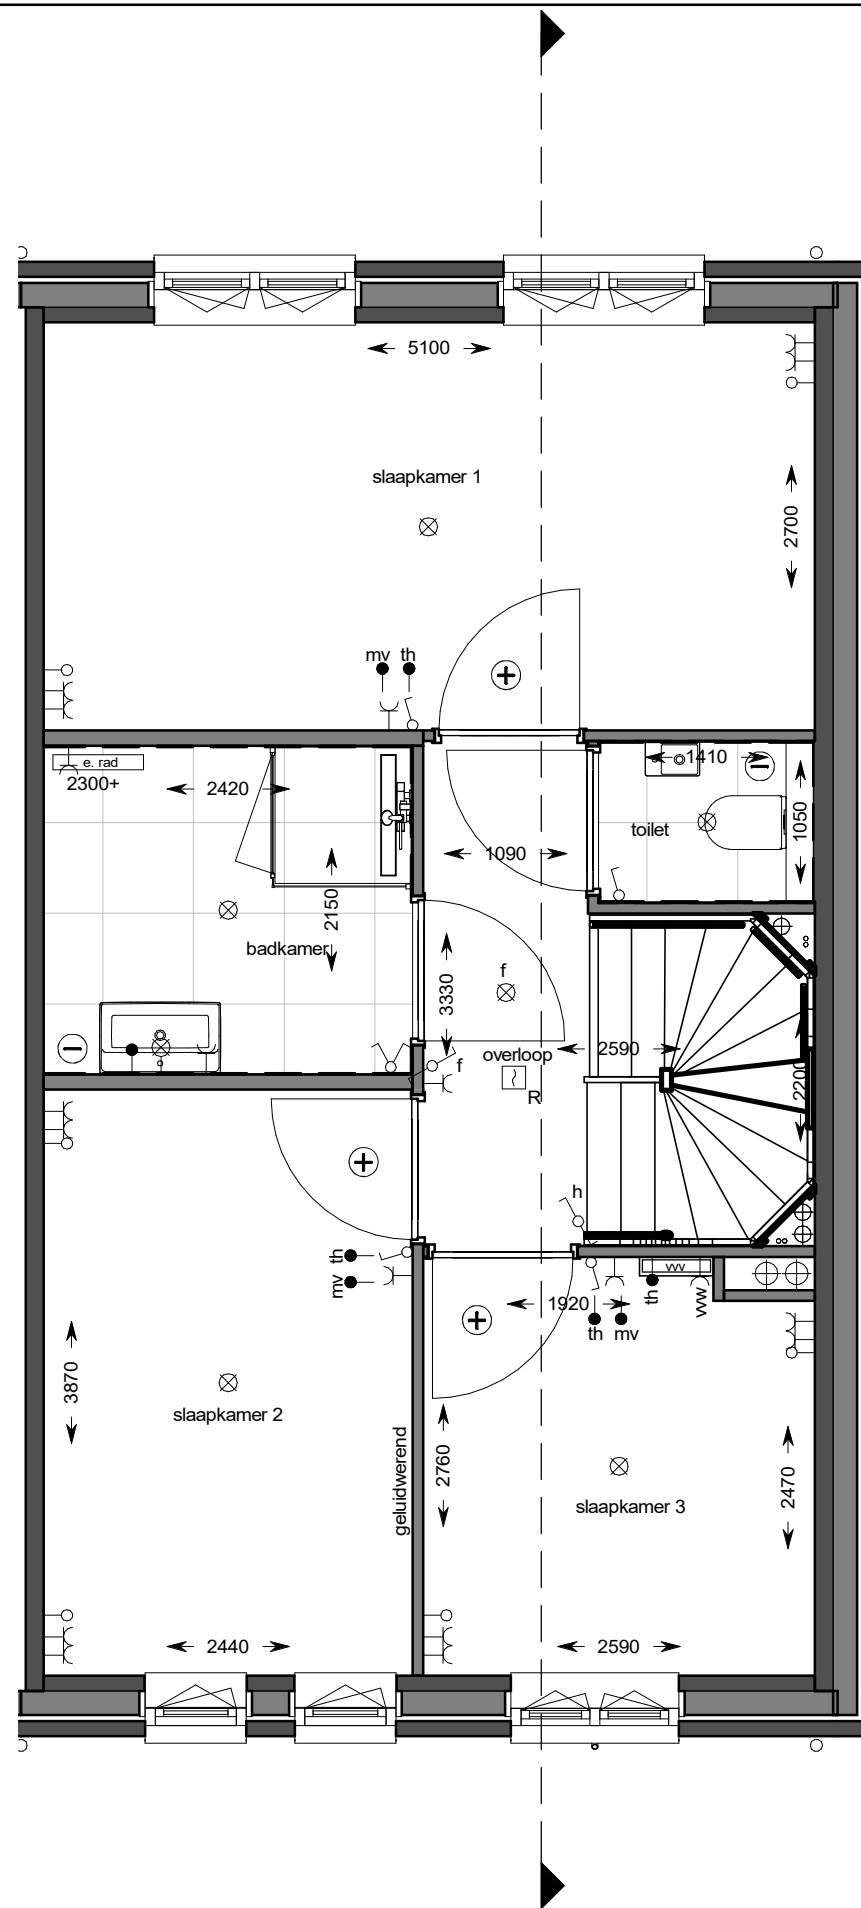


eerste verdieping

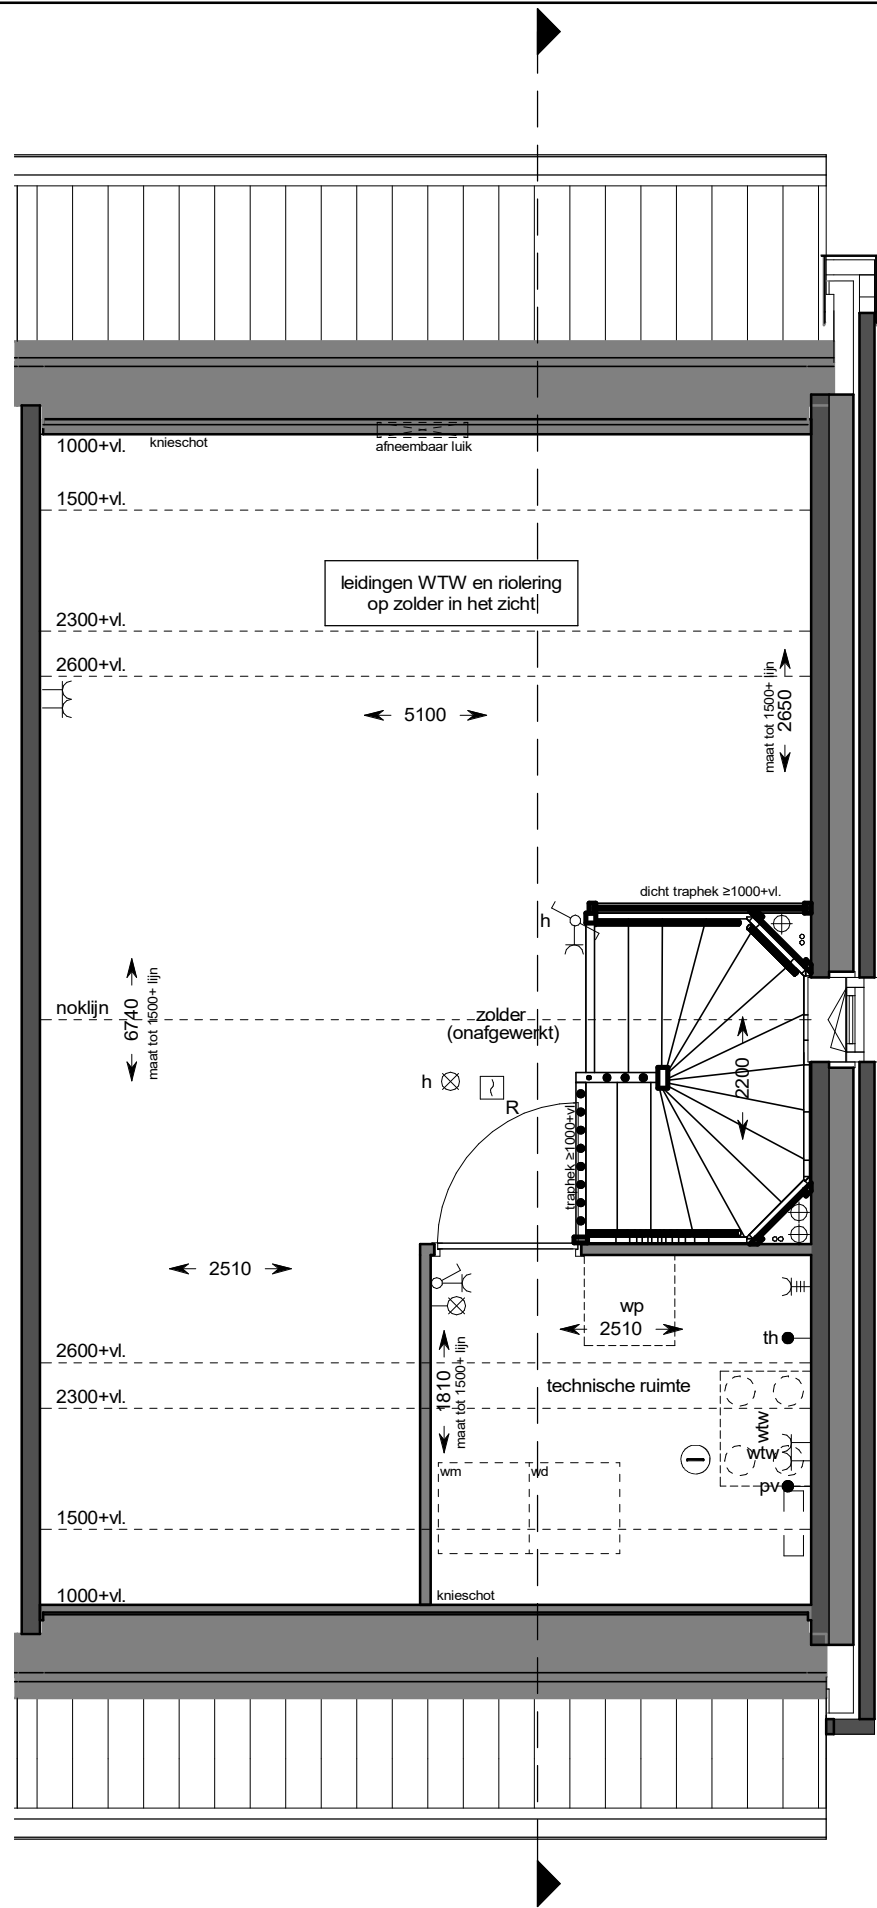

tweede verdieping

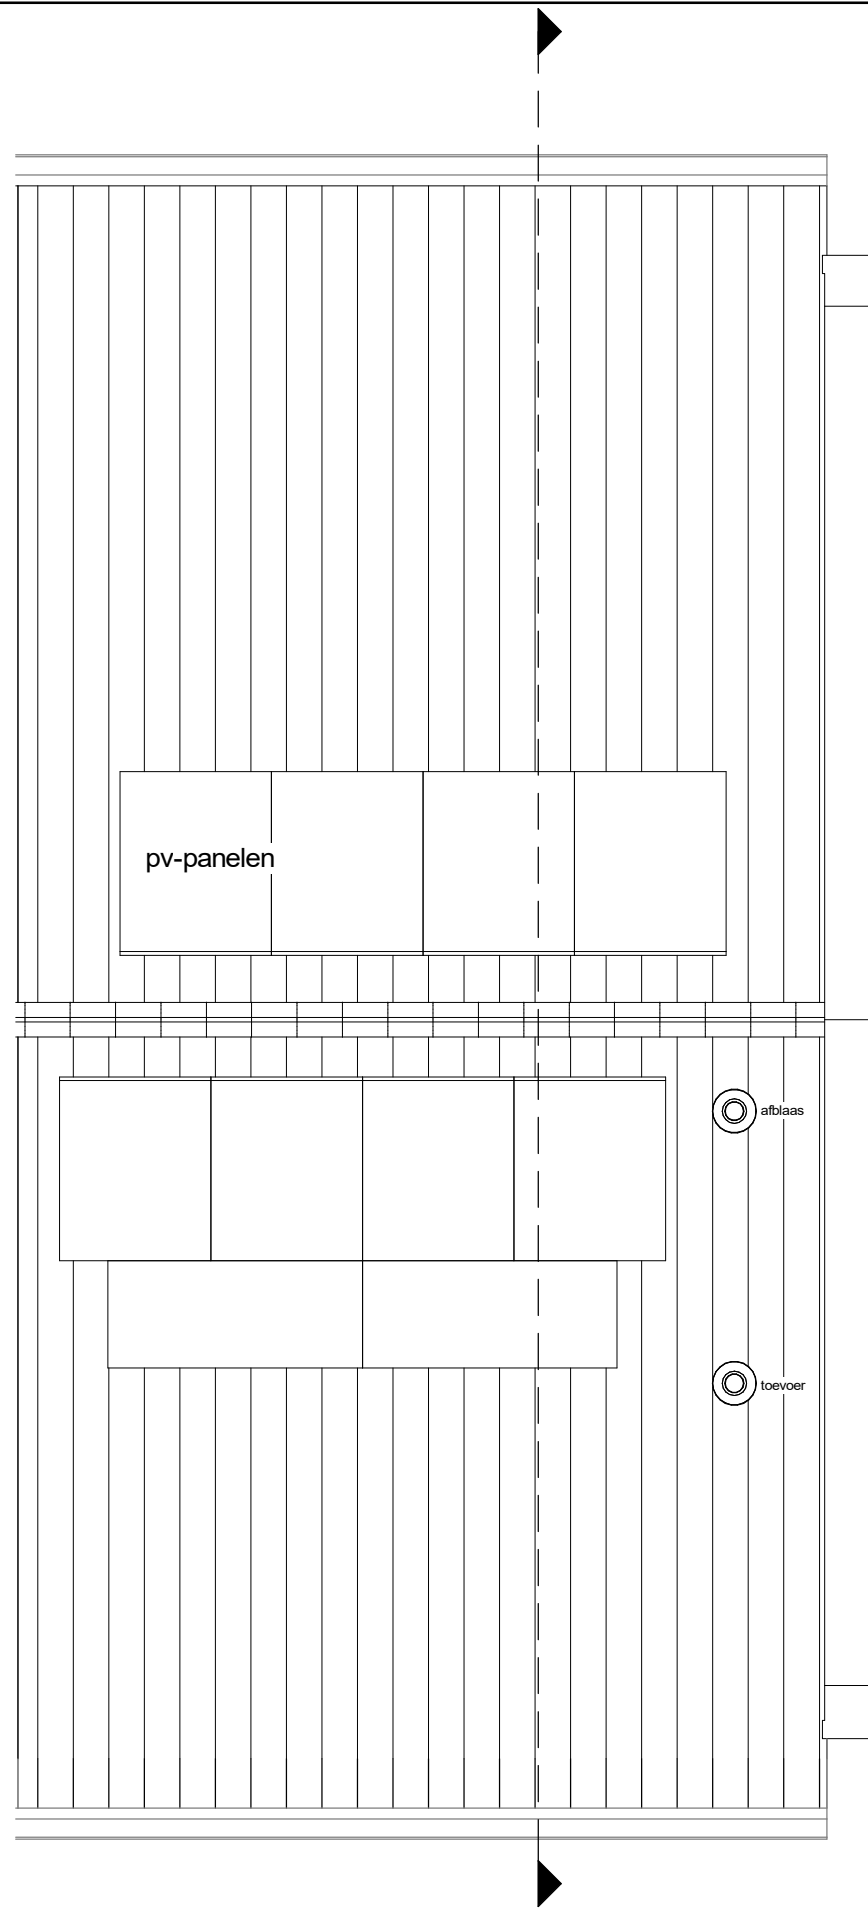

dakaanzicht

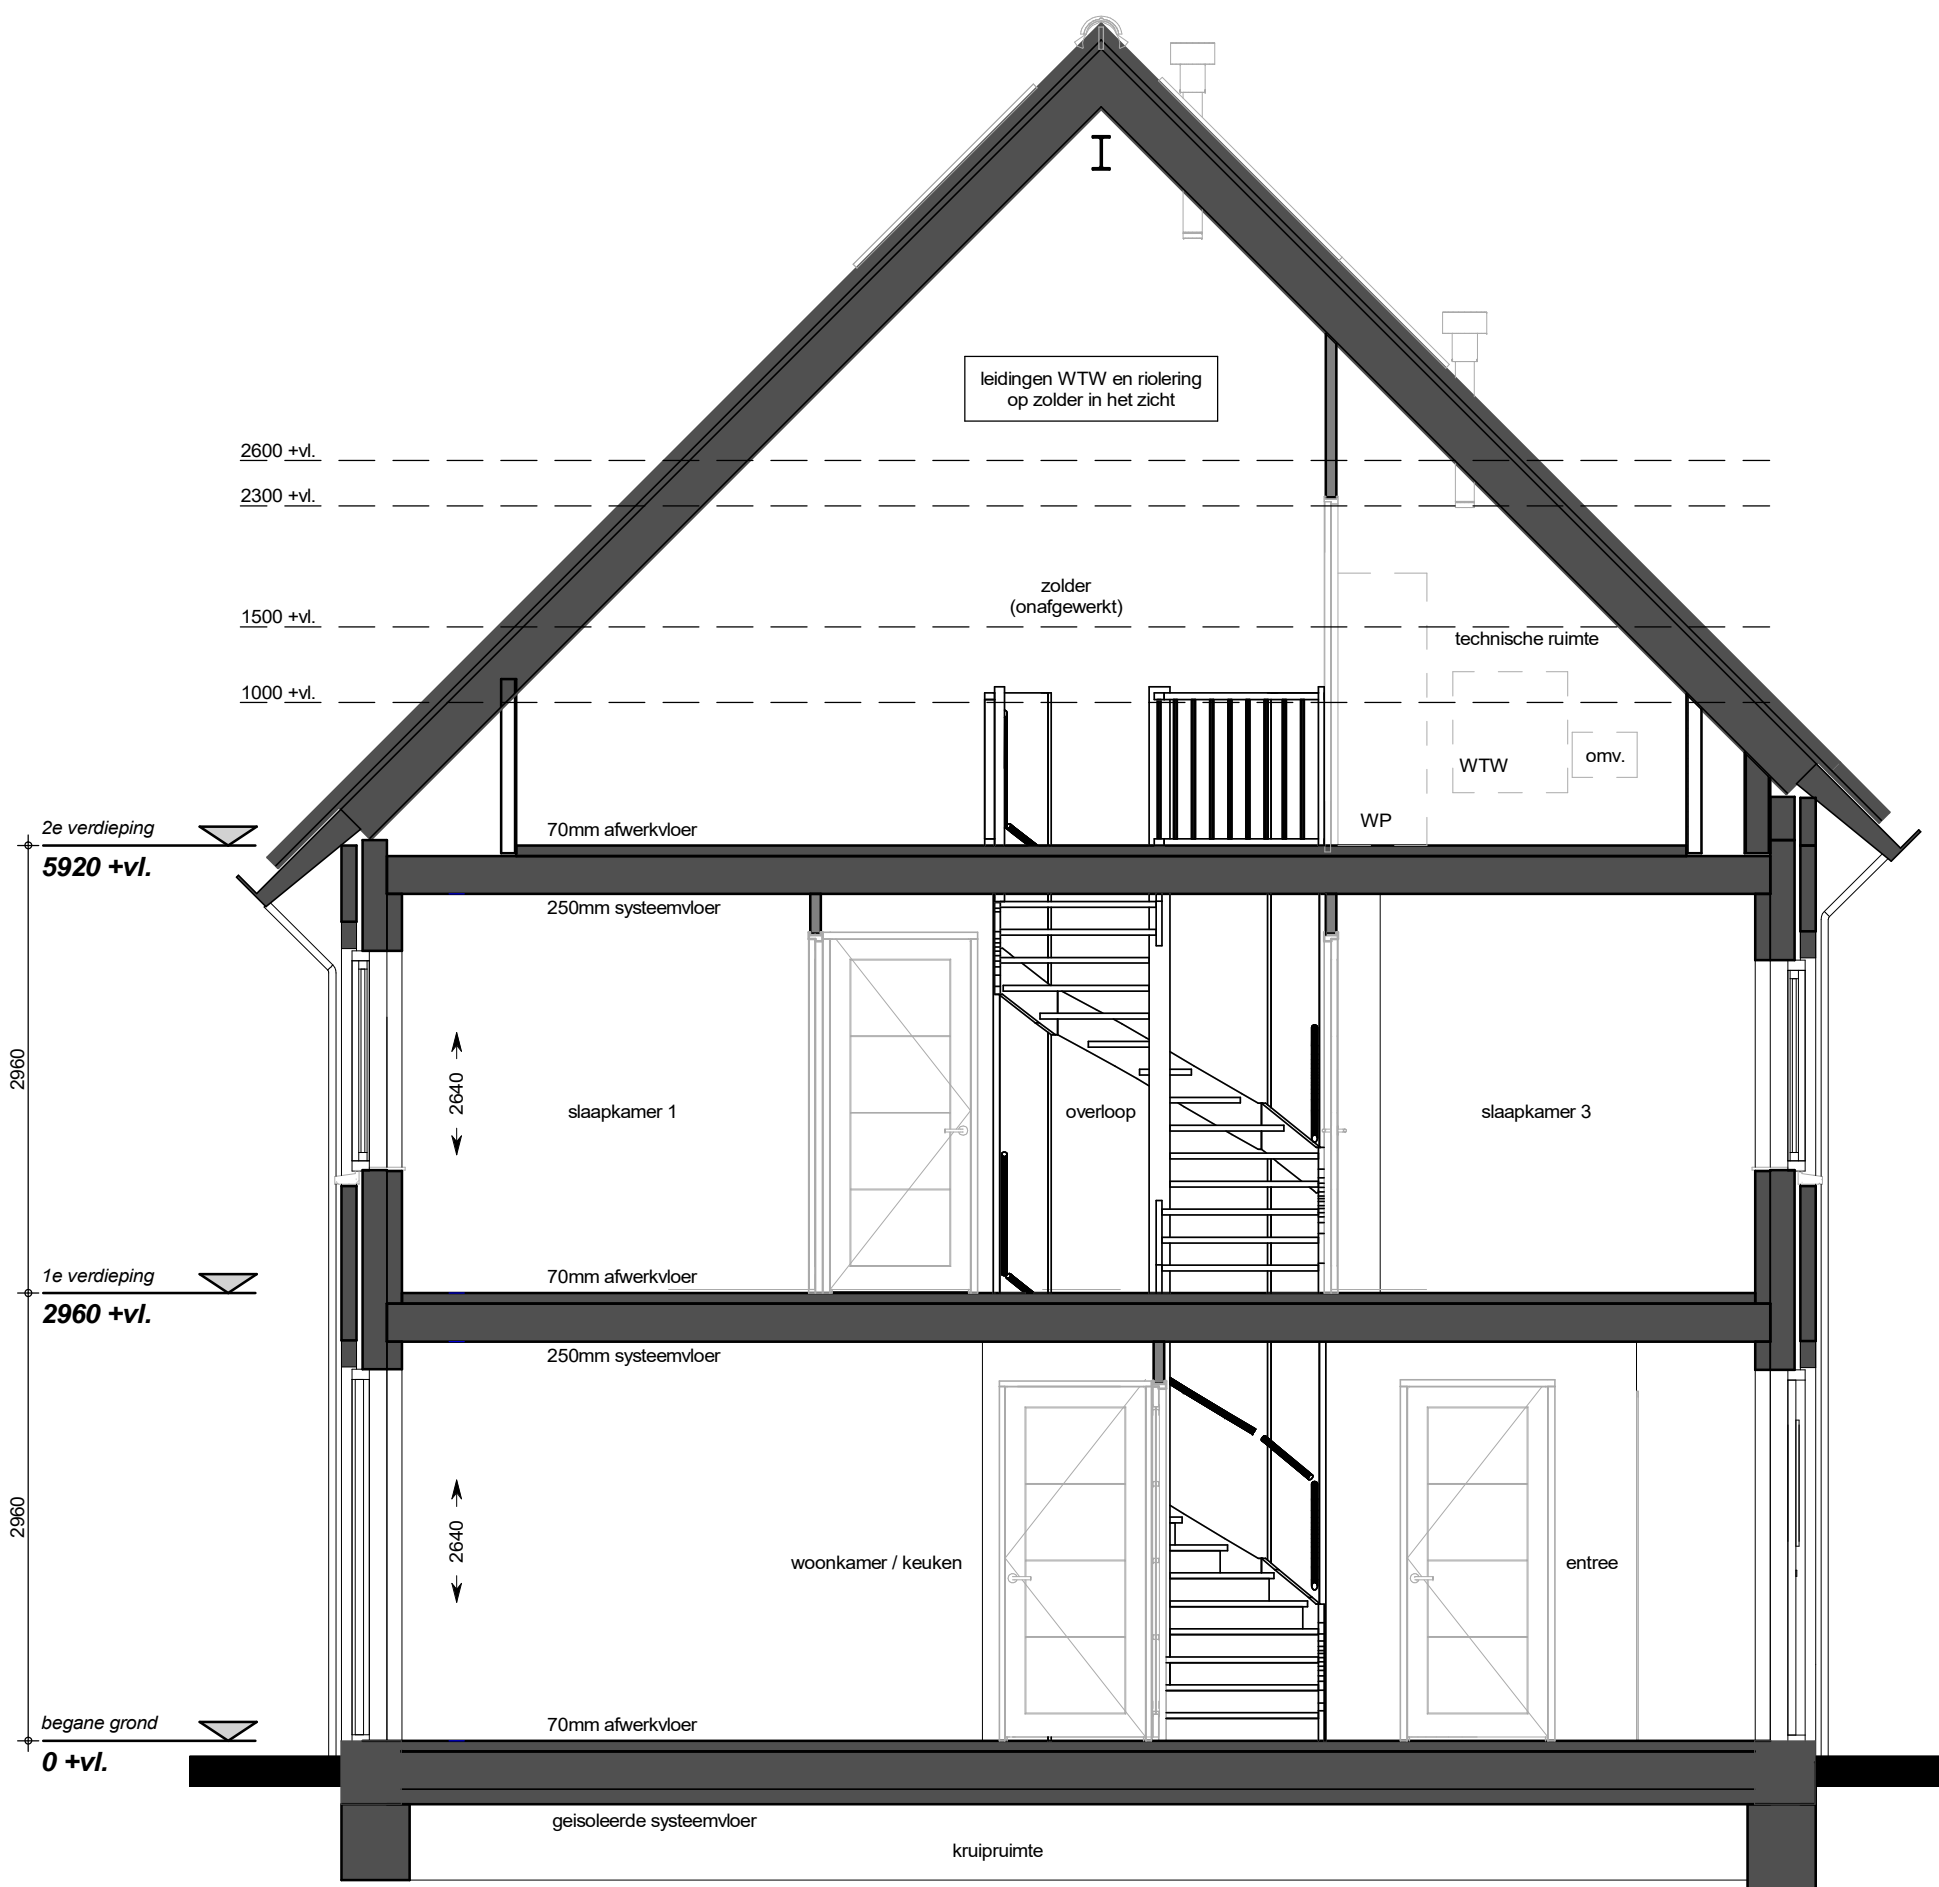


doorsnede



projectnummer:
C0211
 datum:
17-4-2023

schaal:
1 : 50
 laatste wijziging:

tekeningnummer:
VK38-5

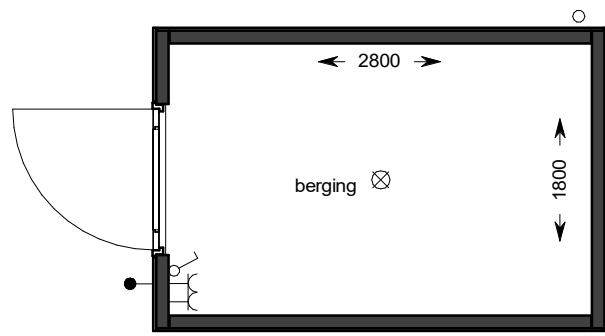

Berging bouwnummers 10.1.4, 10.2.1, 10.3.27 en 10.4.12

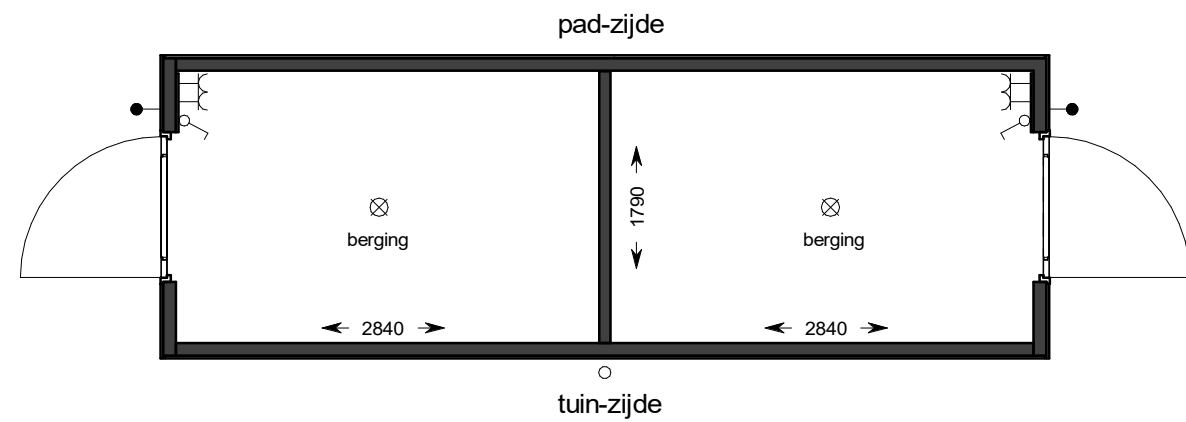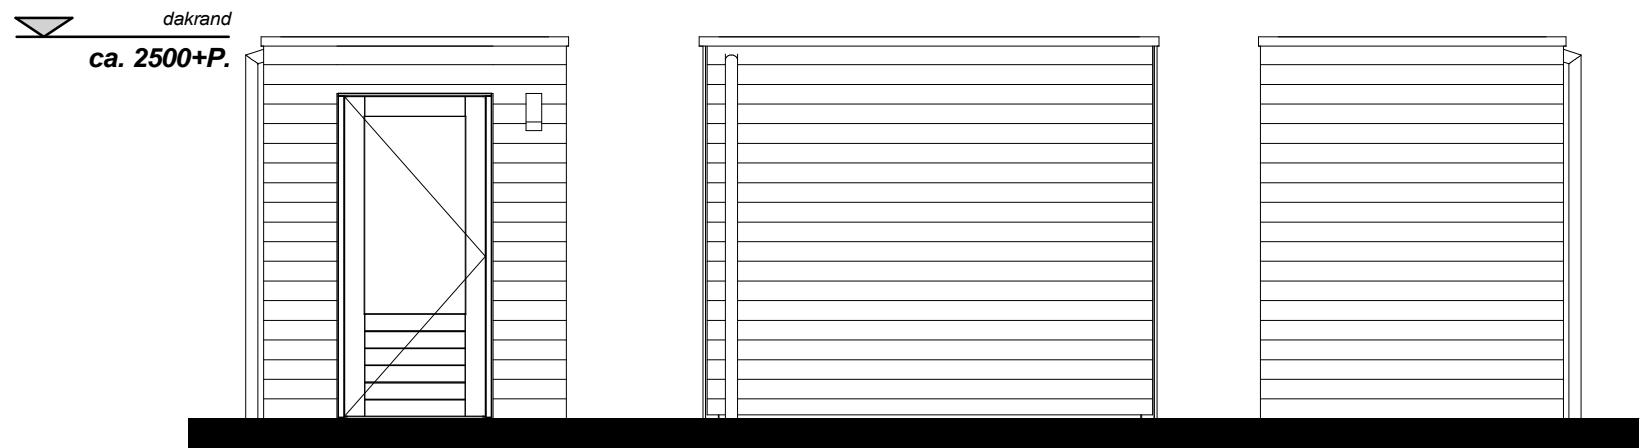

Berging bouwnummers 10.2.2 t/m 10.2.7 en 10.3.19 t/m 10.3.26 en 10.4.13 t/m 10.4.18

